



PLANO ARQUITECTONICO

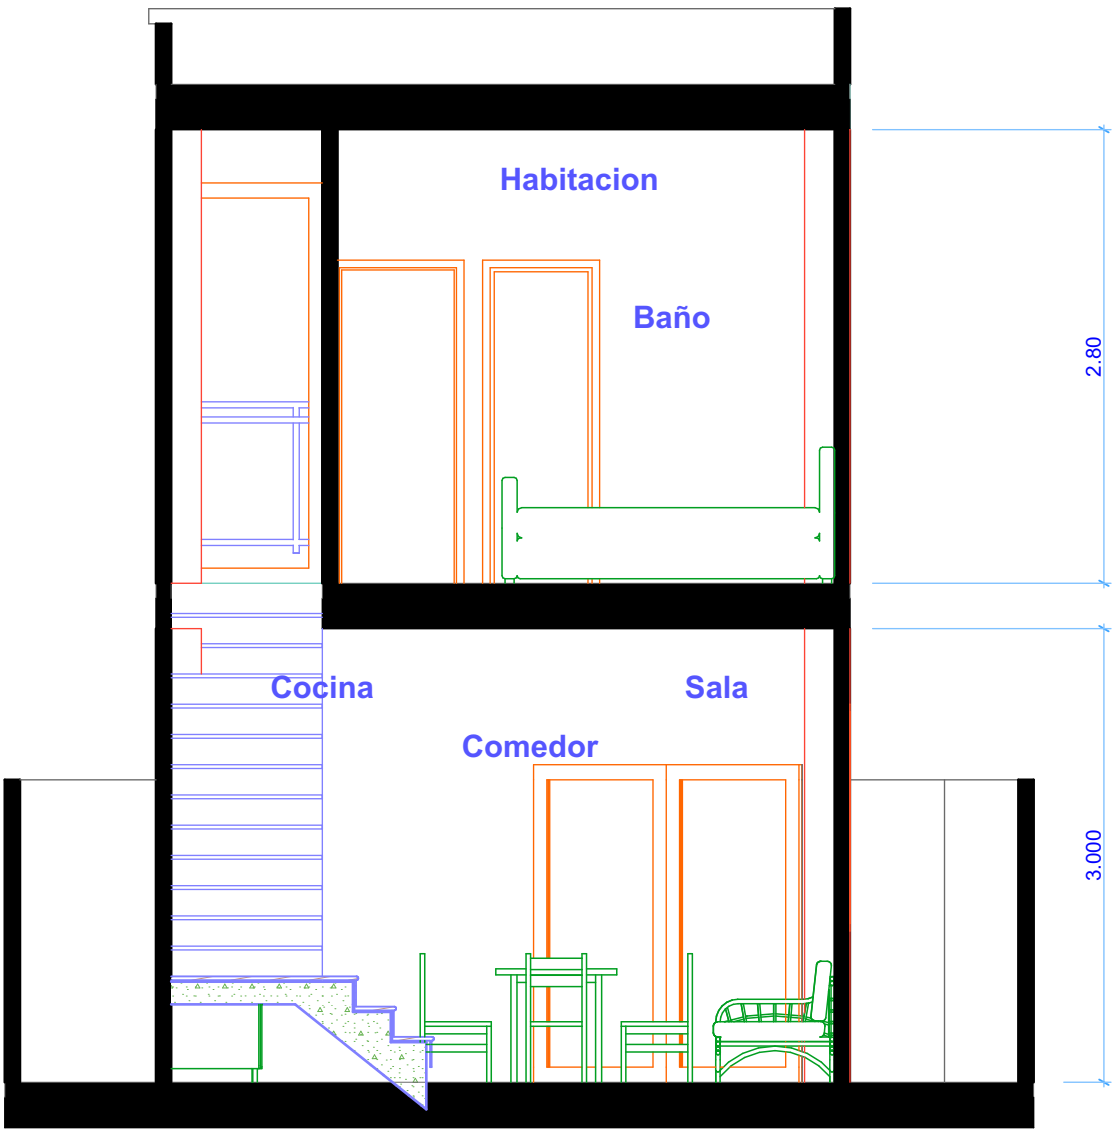

A-A Corte 1:50

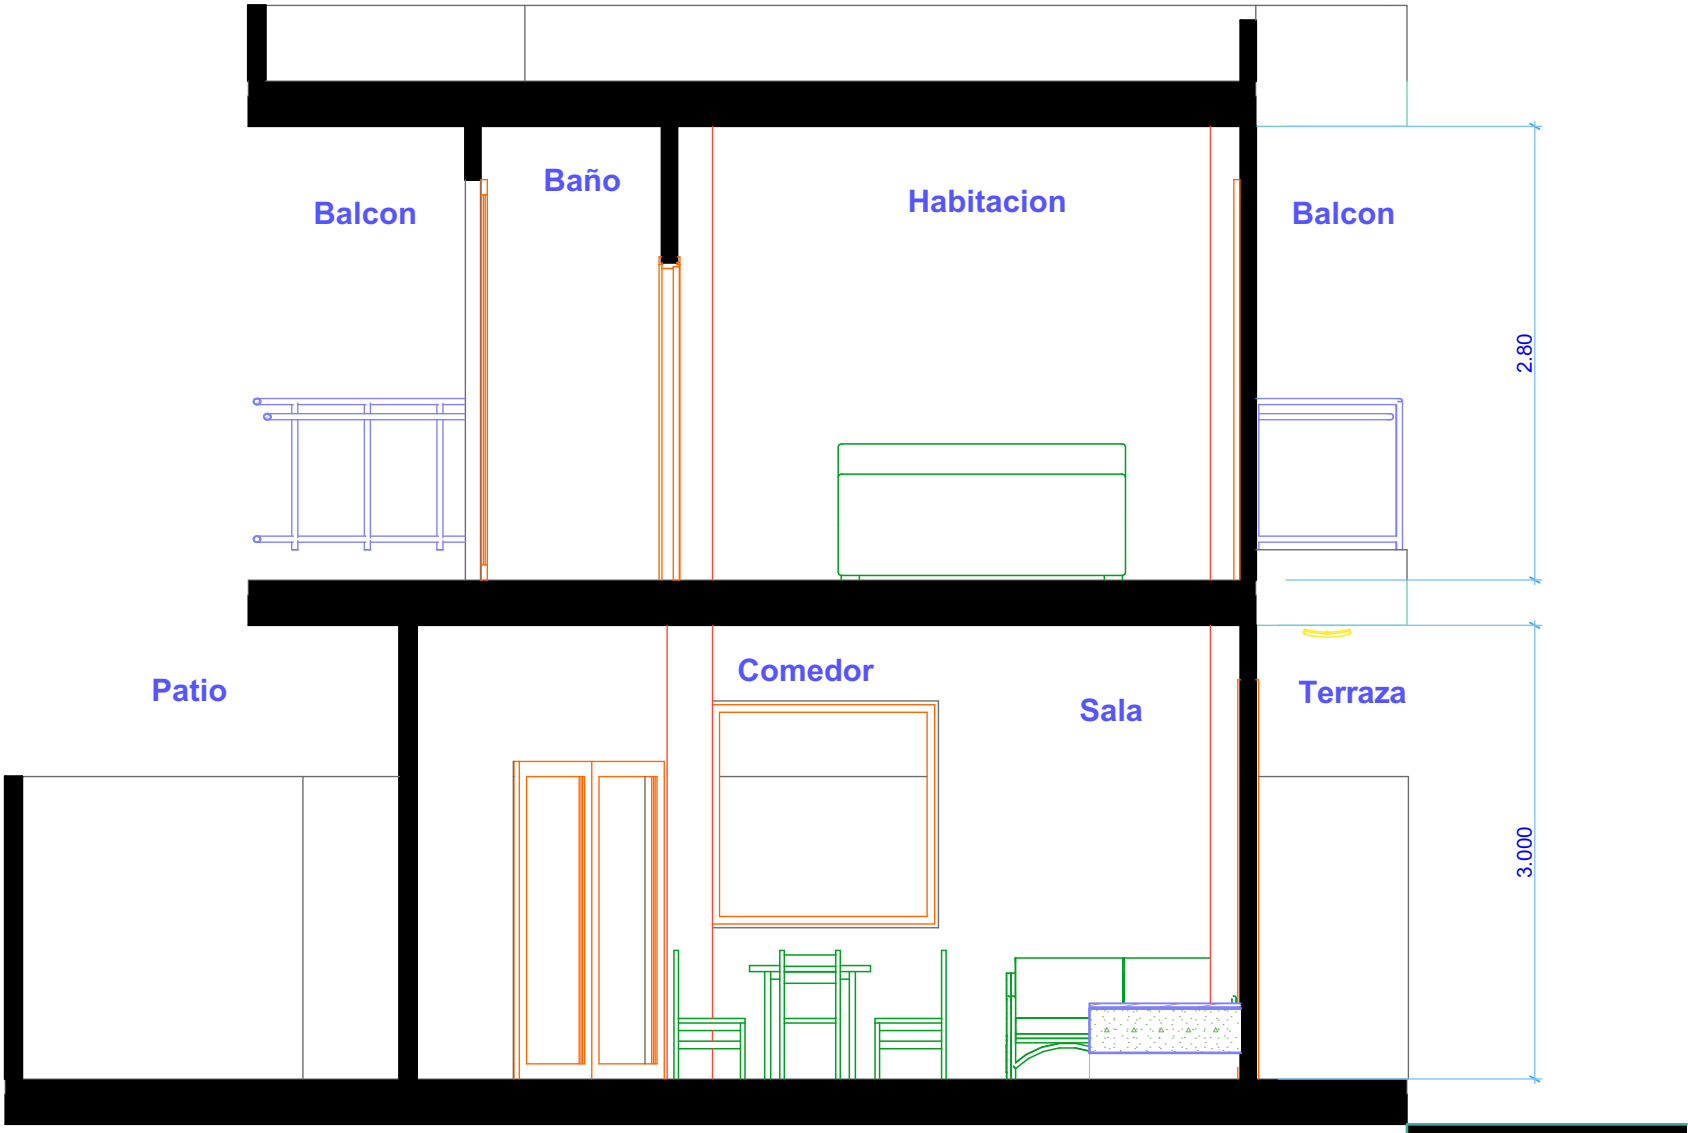

B-B Corte 1:50