



PLANO ARQUITECTONICO

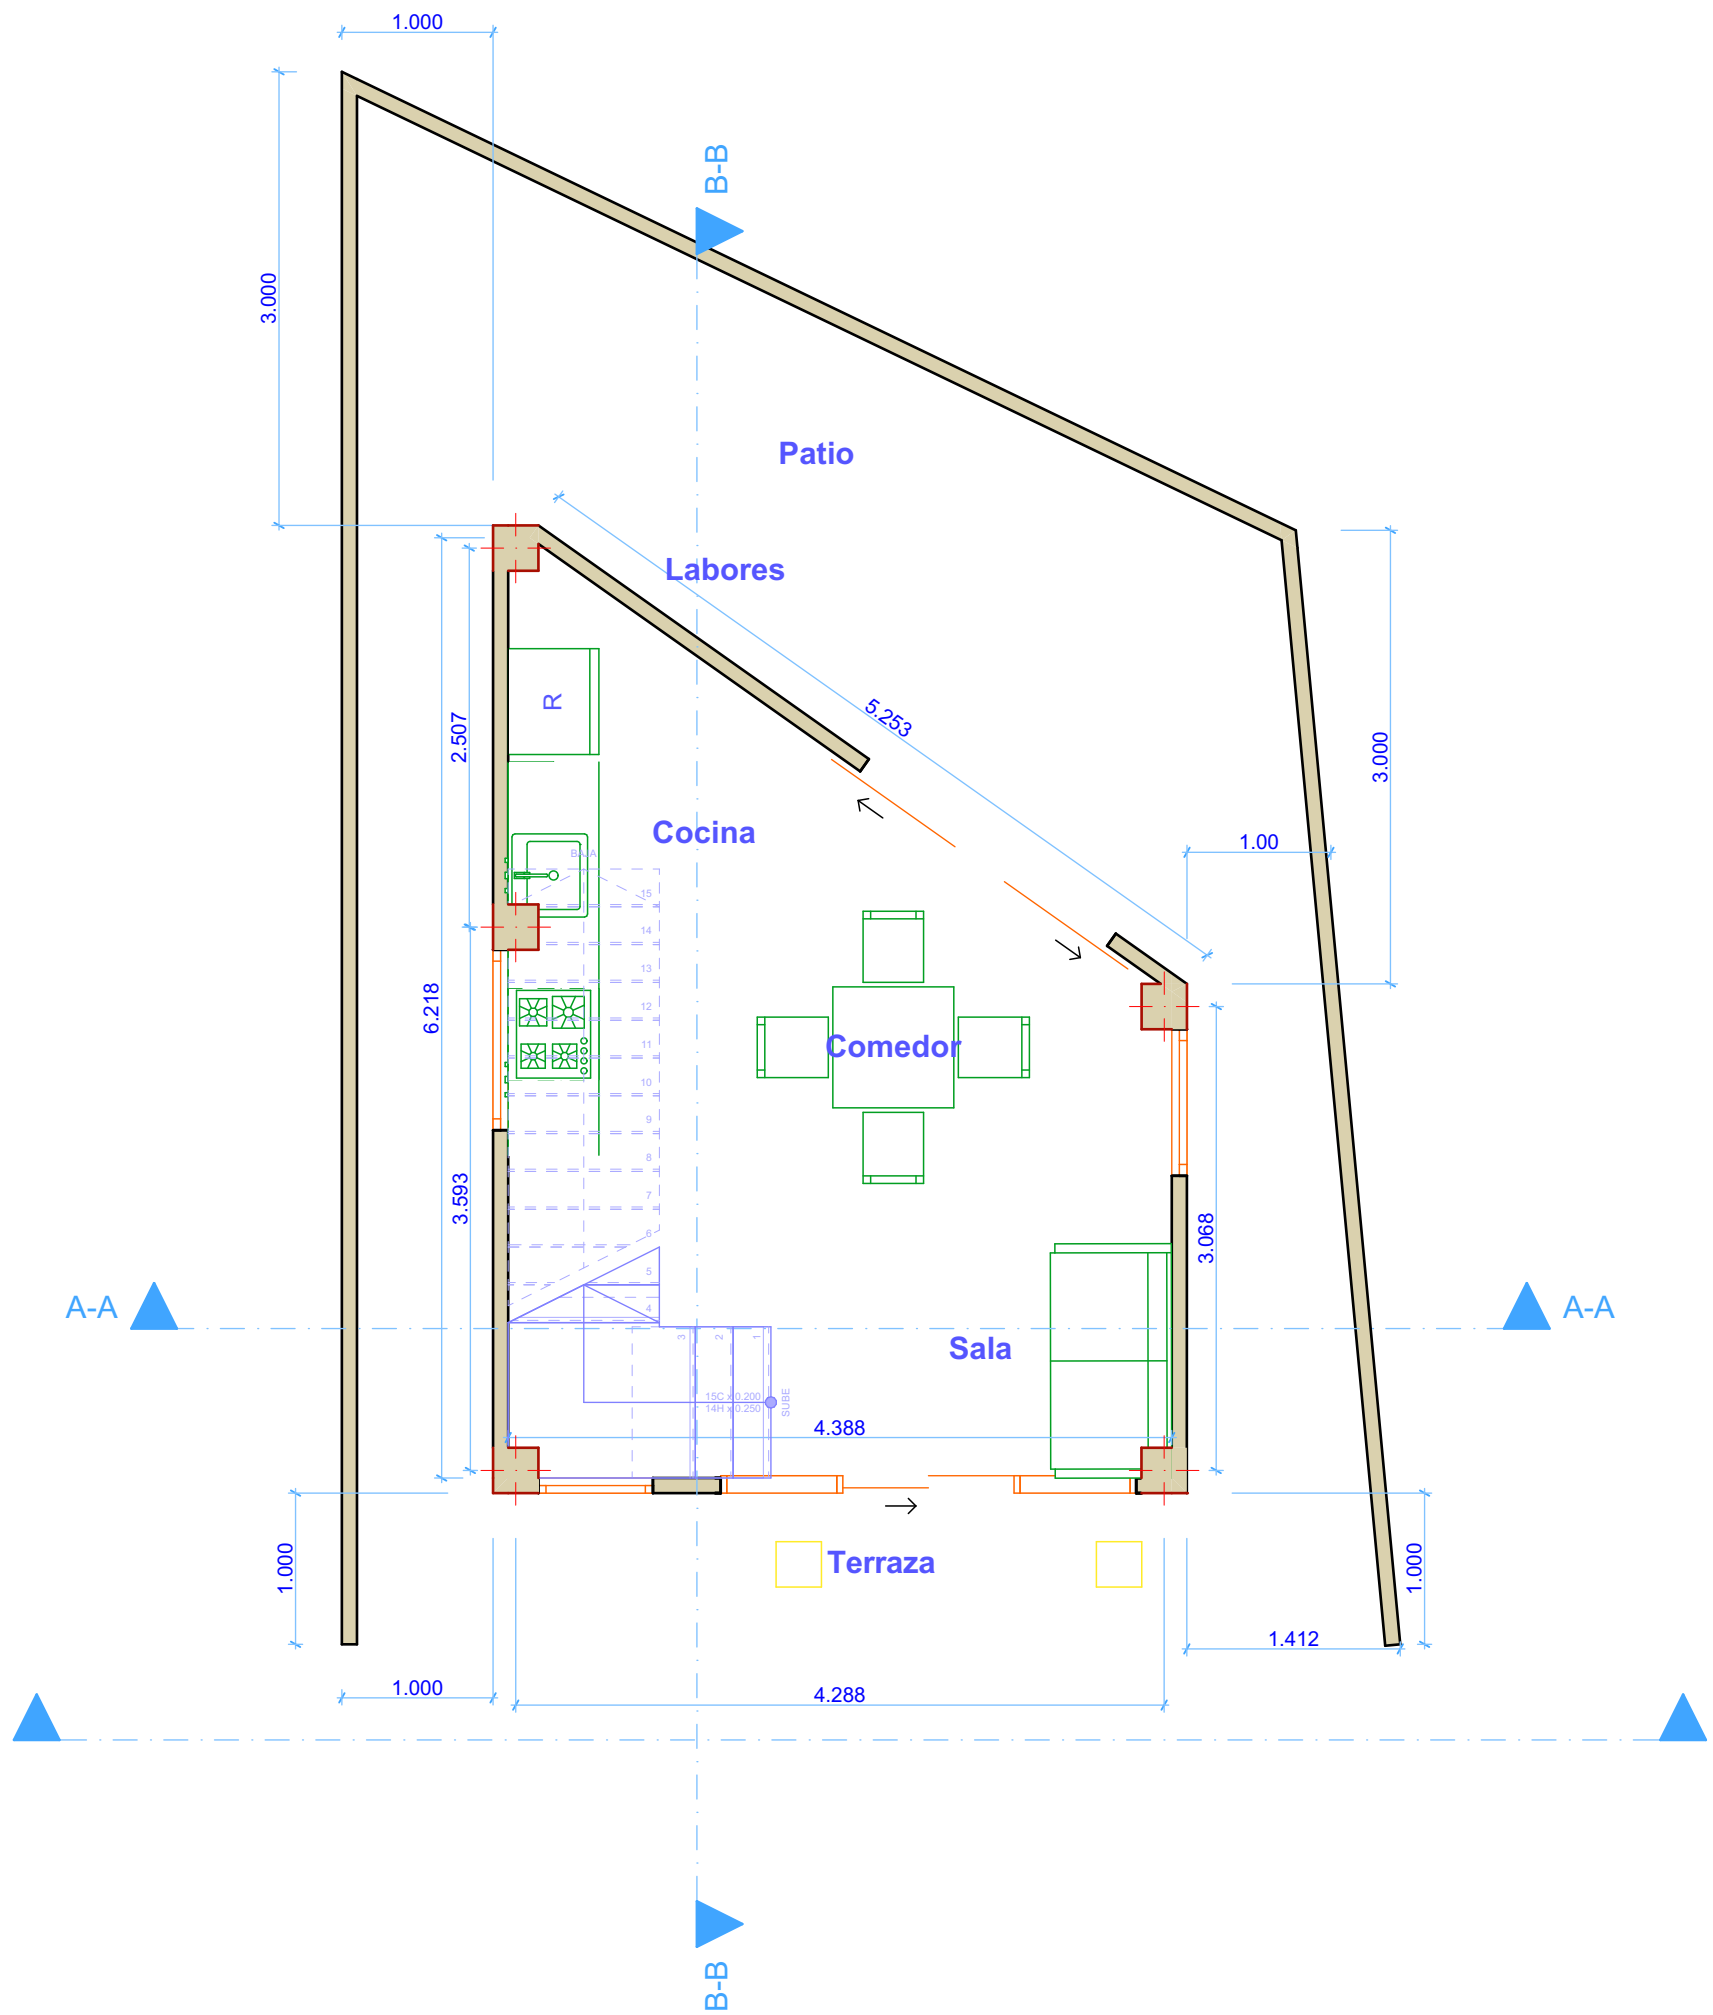

0. PRIMER_NIVEL 1:50

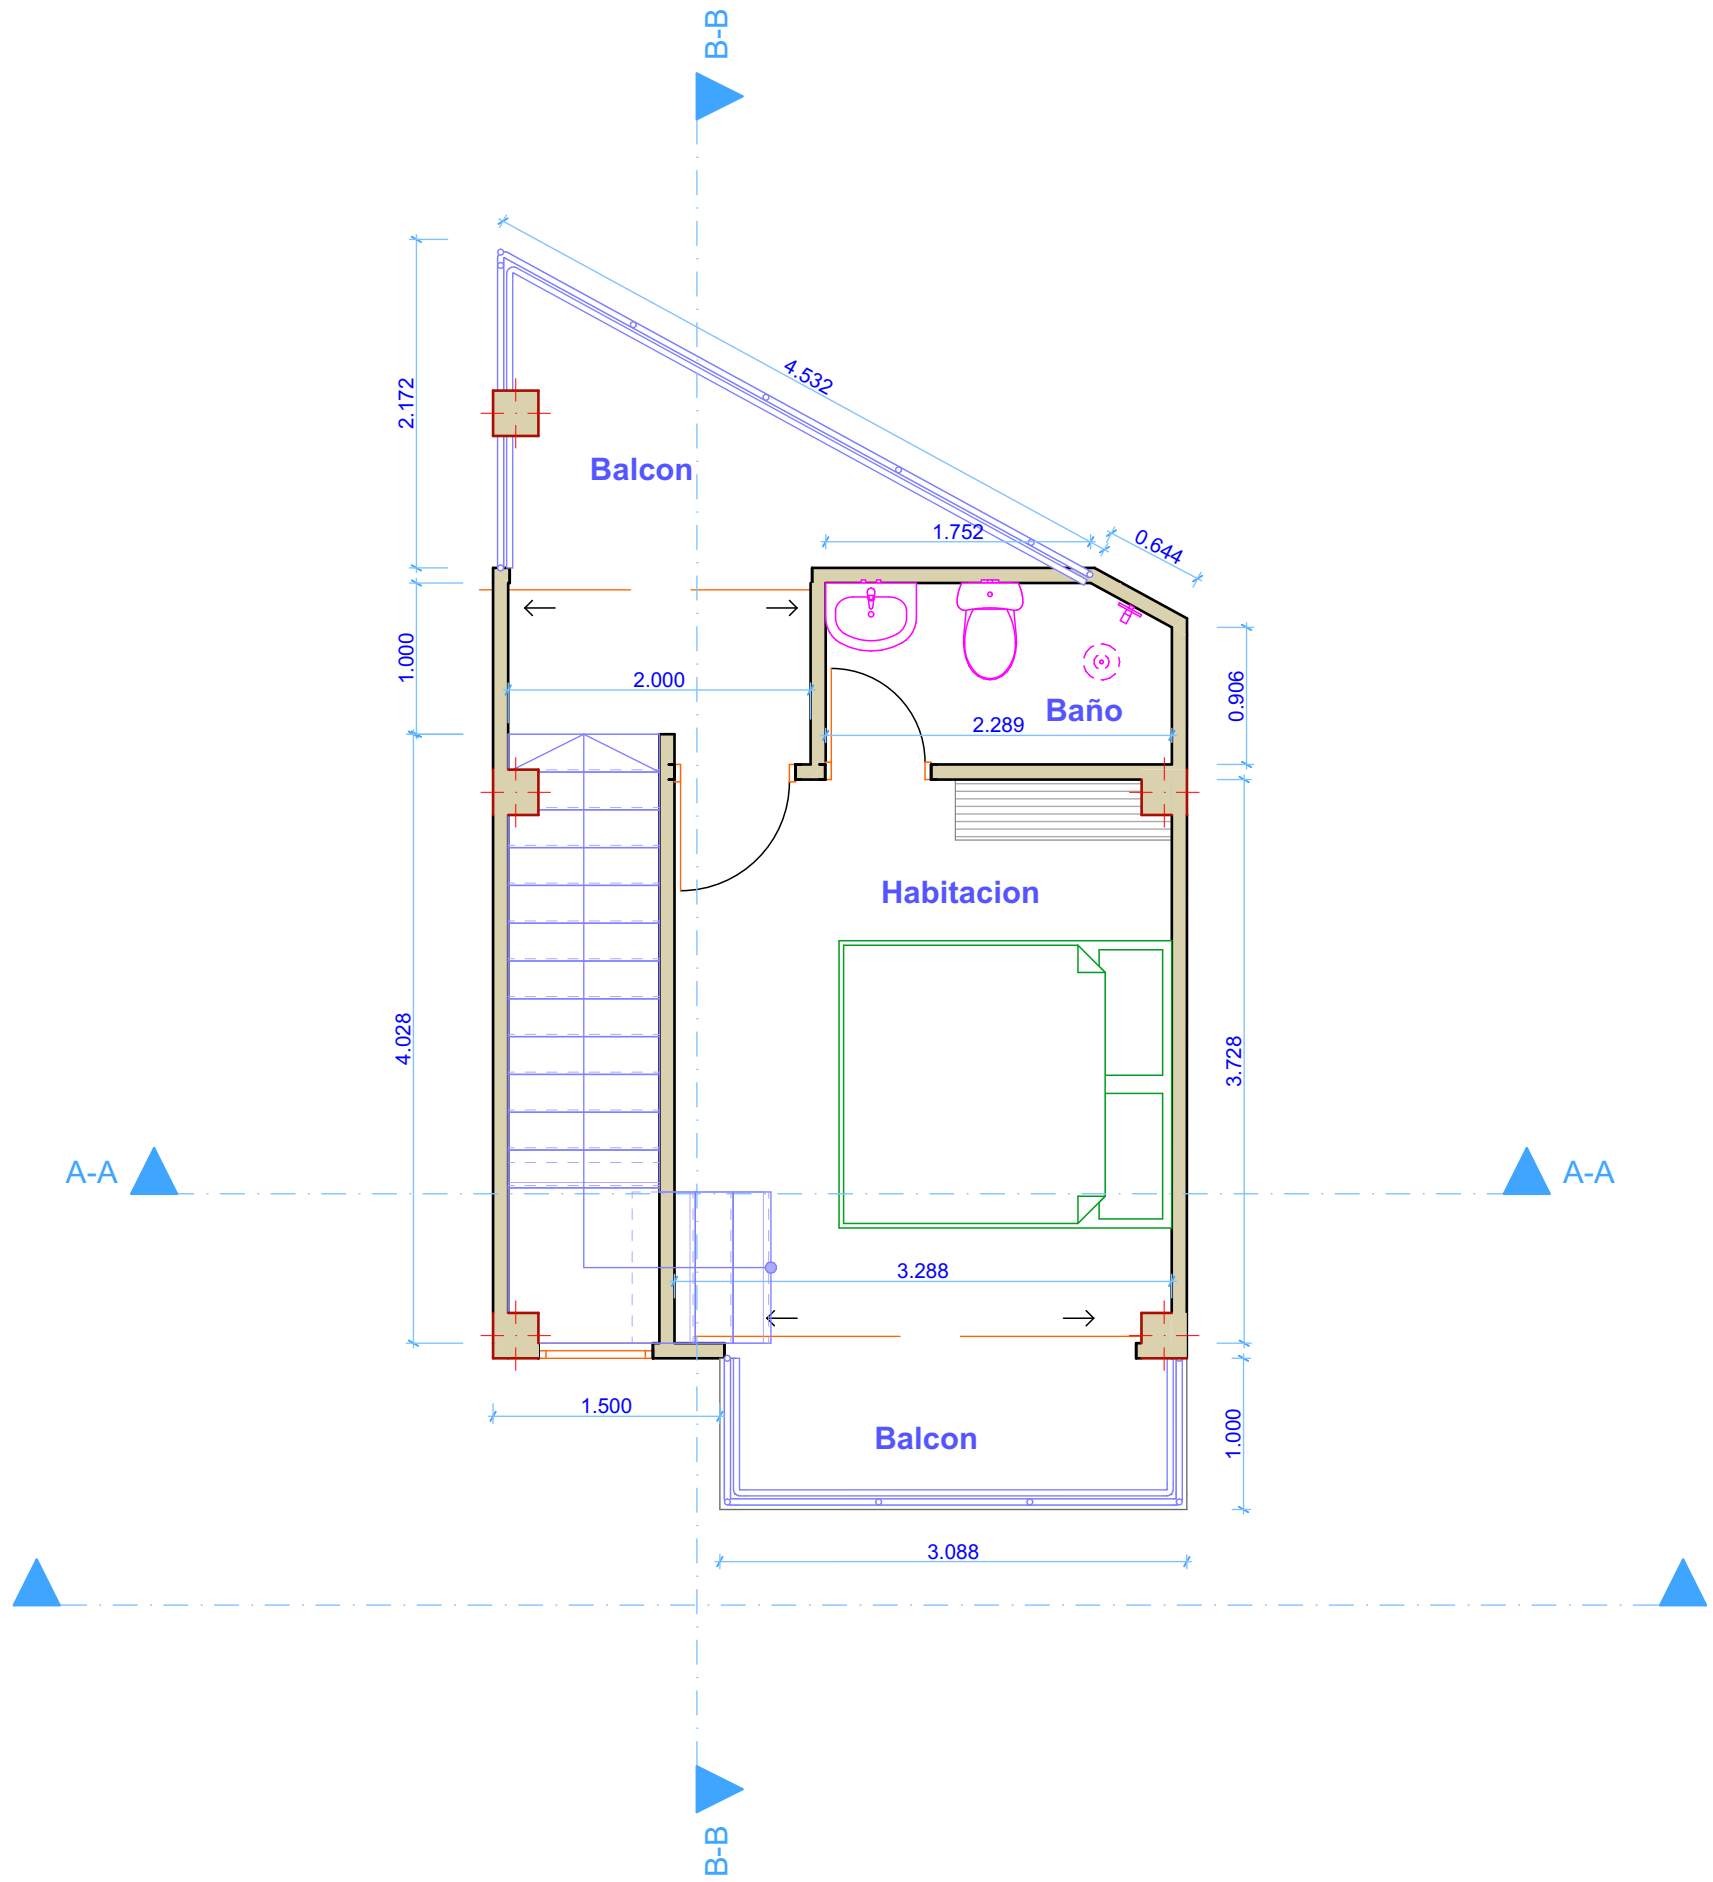

2. SEGUNDO_NIVEL 1:50