
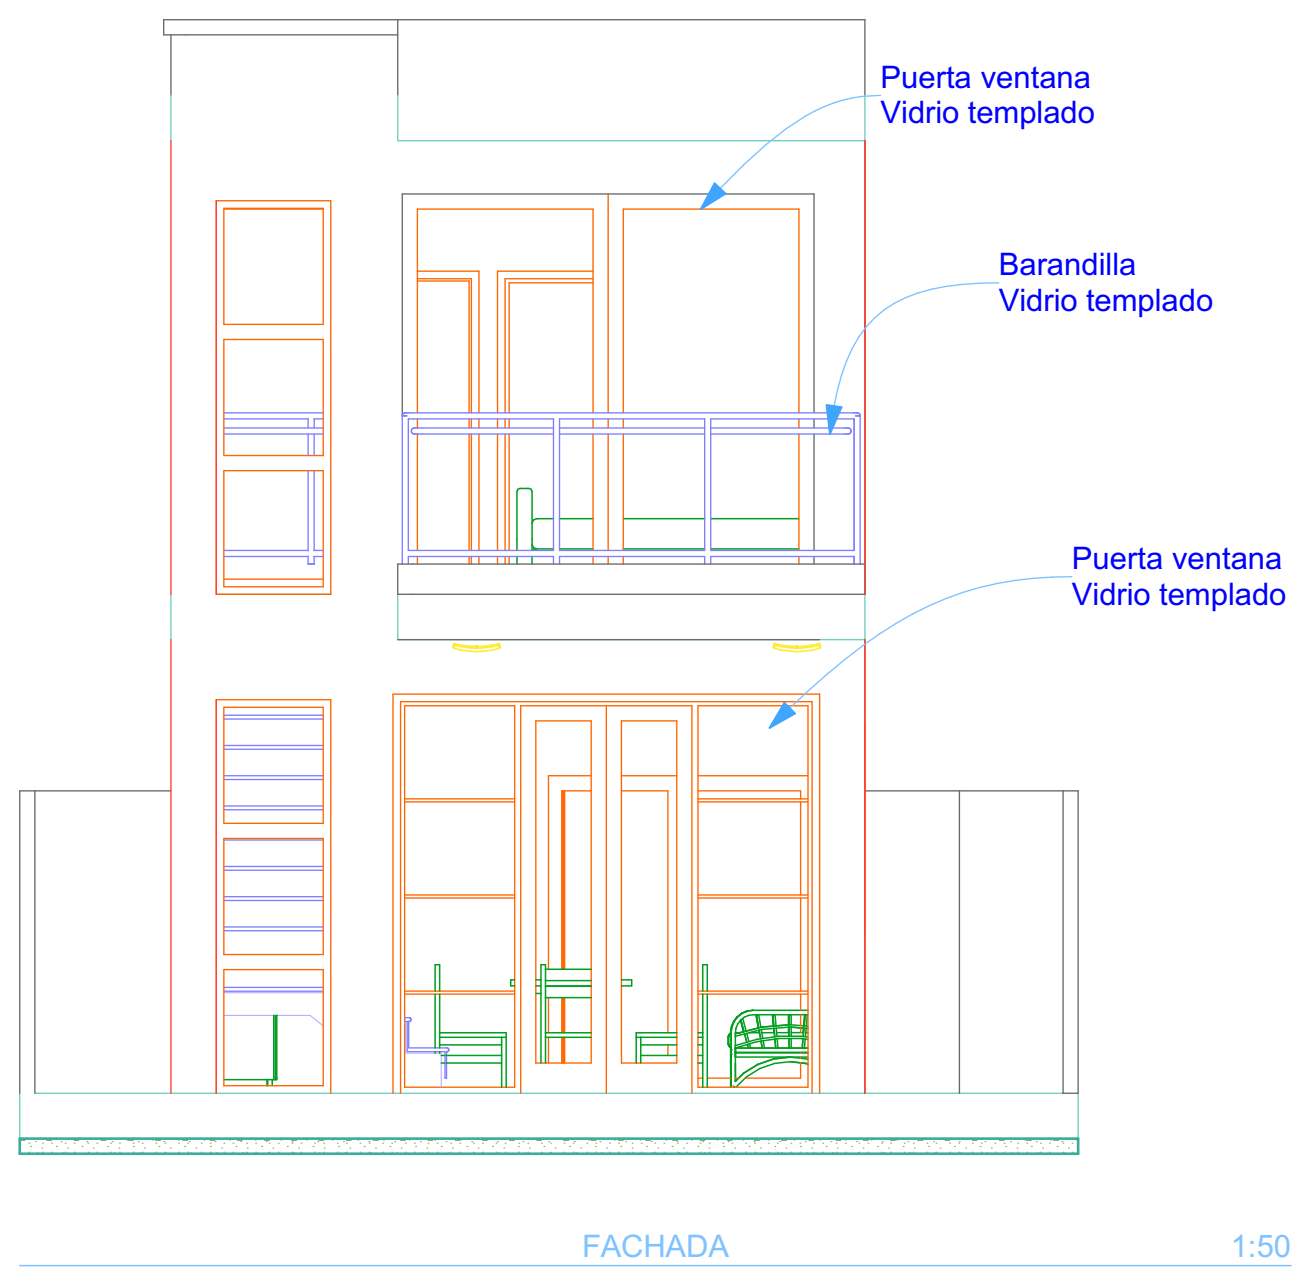


PLANO GENERLA

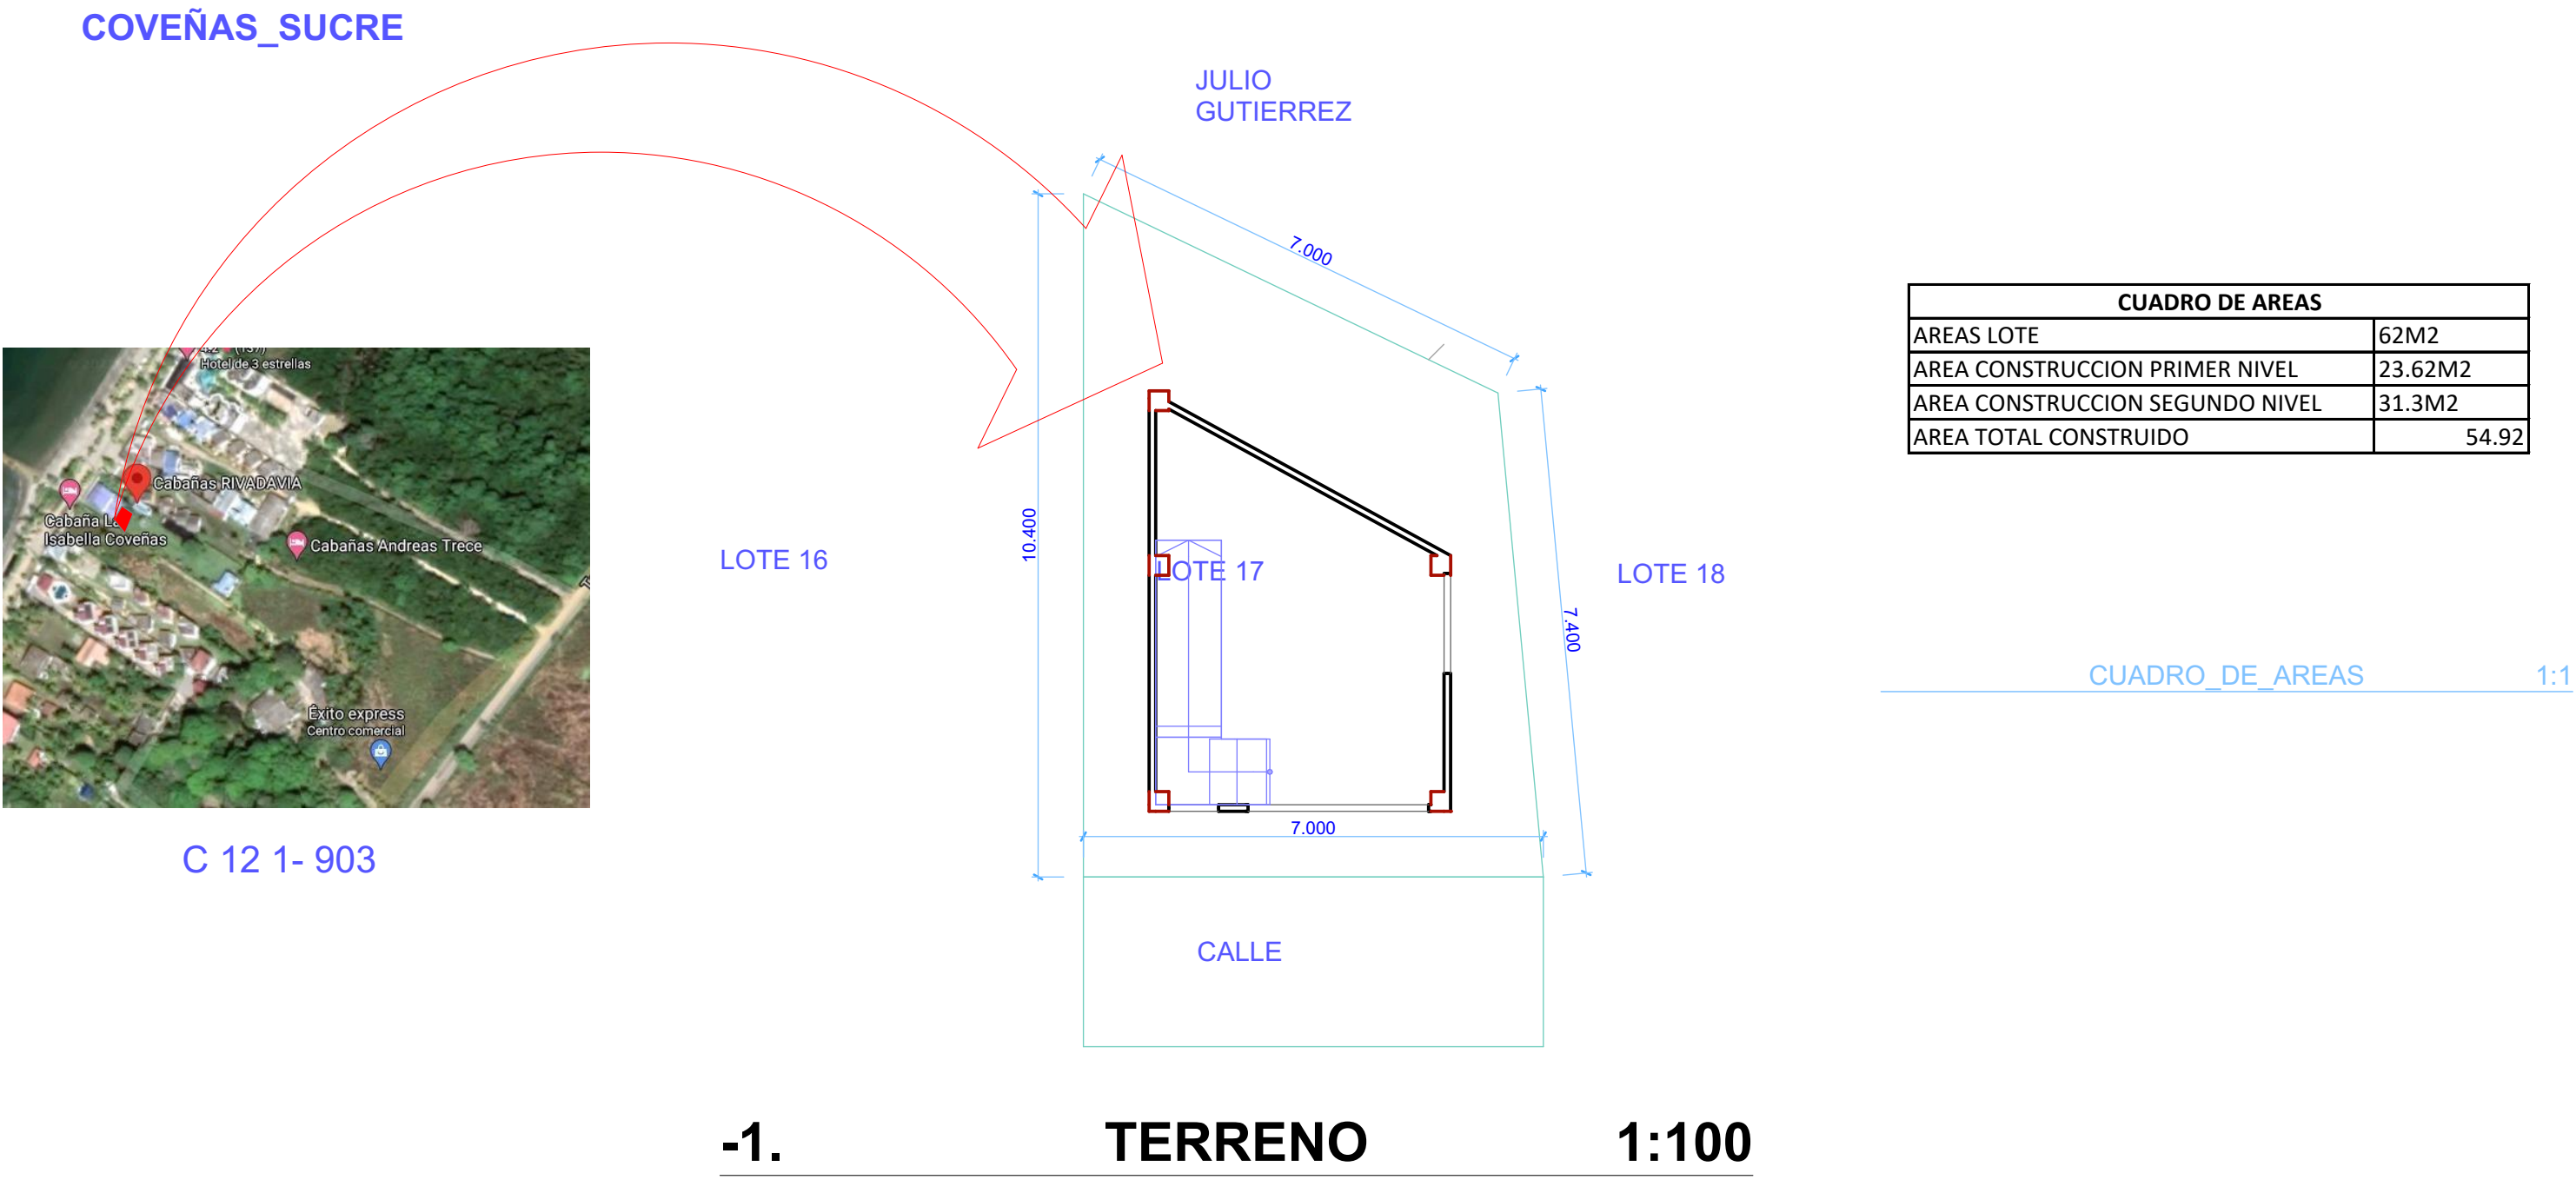

LUGAR:
COVEÑAS - SUCRE

PROYECTO:
VIVIENDA UNIFAMILIAR

PROPIETARIO:
SONIA RESTREPO PORTELA

DISEÑADOR:
LINA MARIA JARABA MERLANO
T.P. A6462018-1100398337

DIBUJANTE:
FERNEY DIAZ

FECHA: OCT - 2021
Nº: 1/3